


25,30

40,30

Nood
uitgang

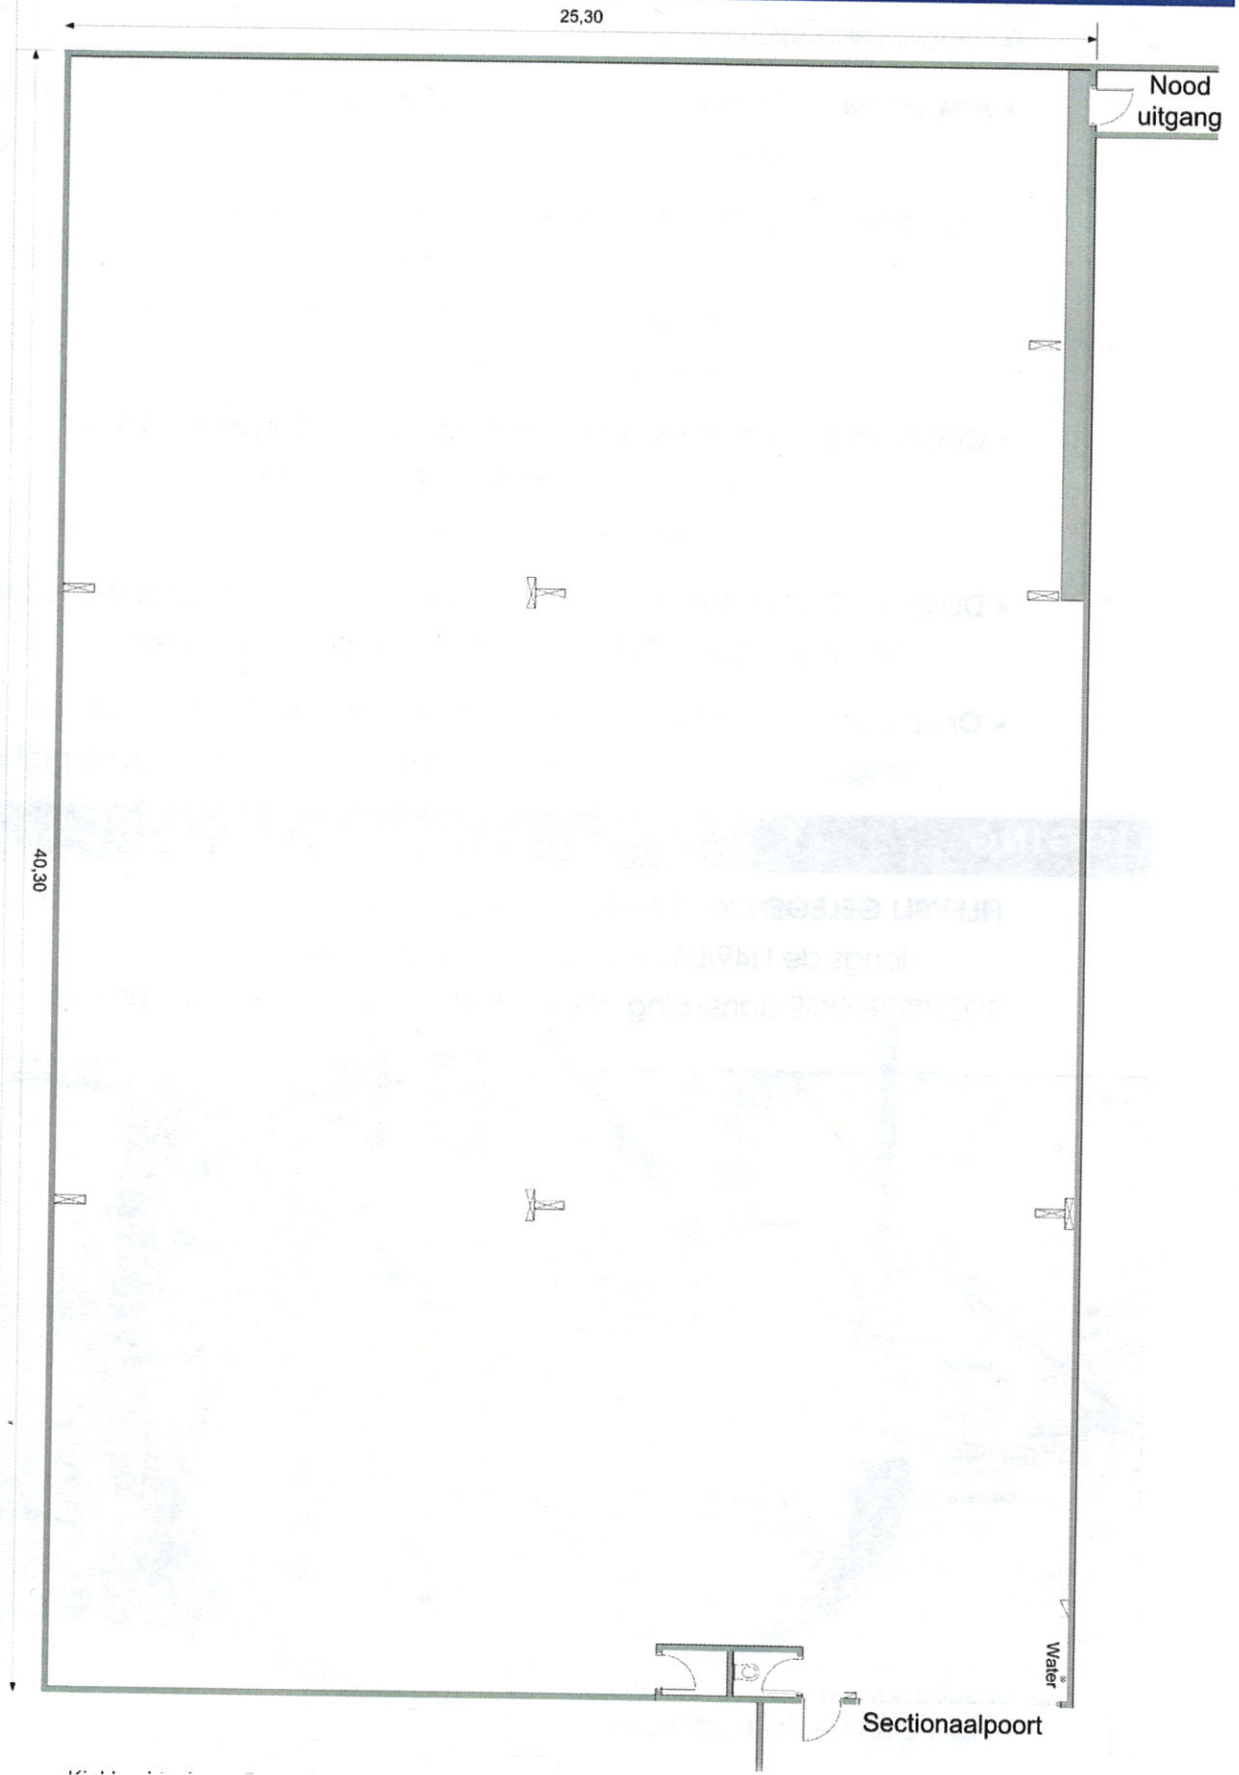

Sectionaalpoort

Water