
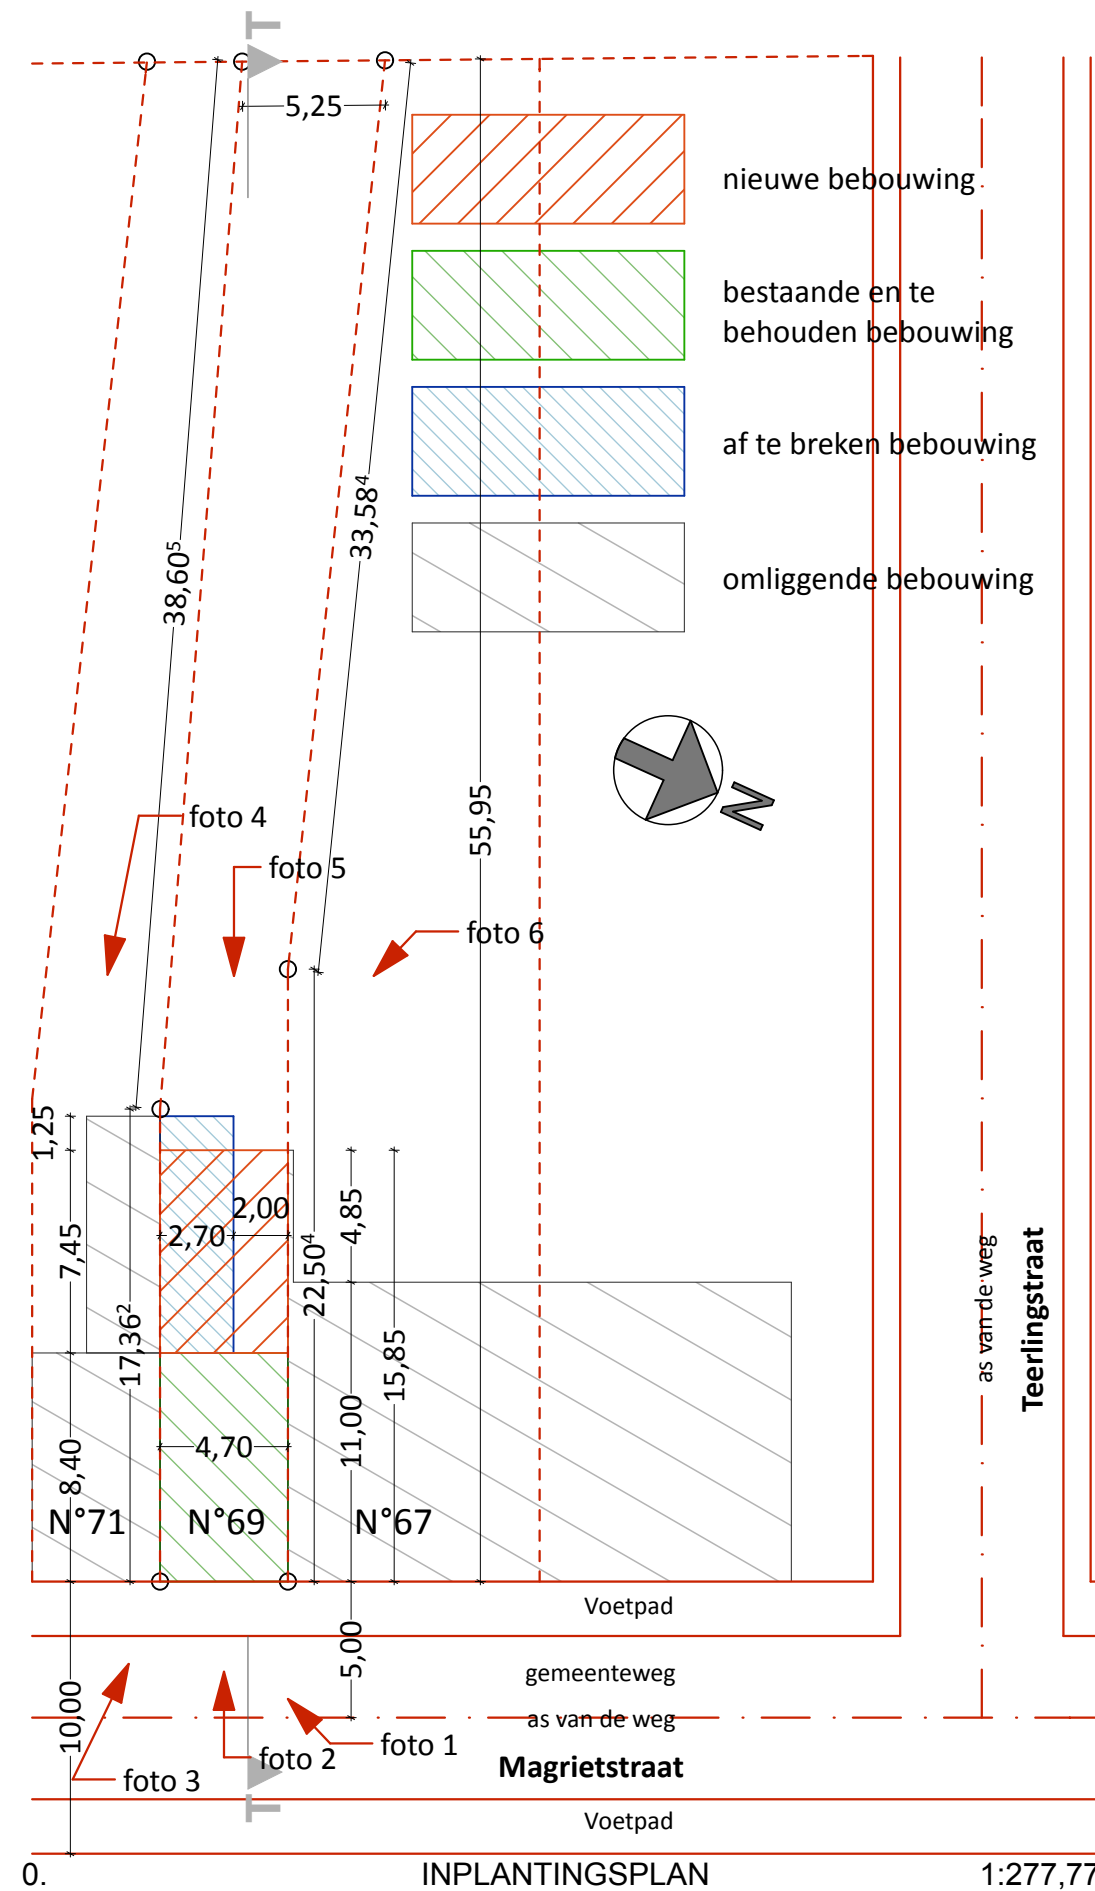
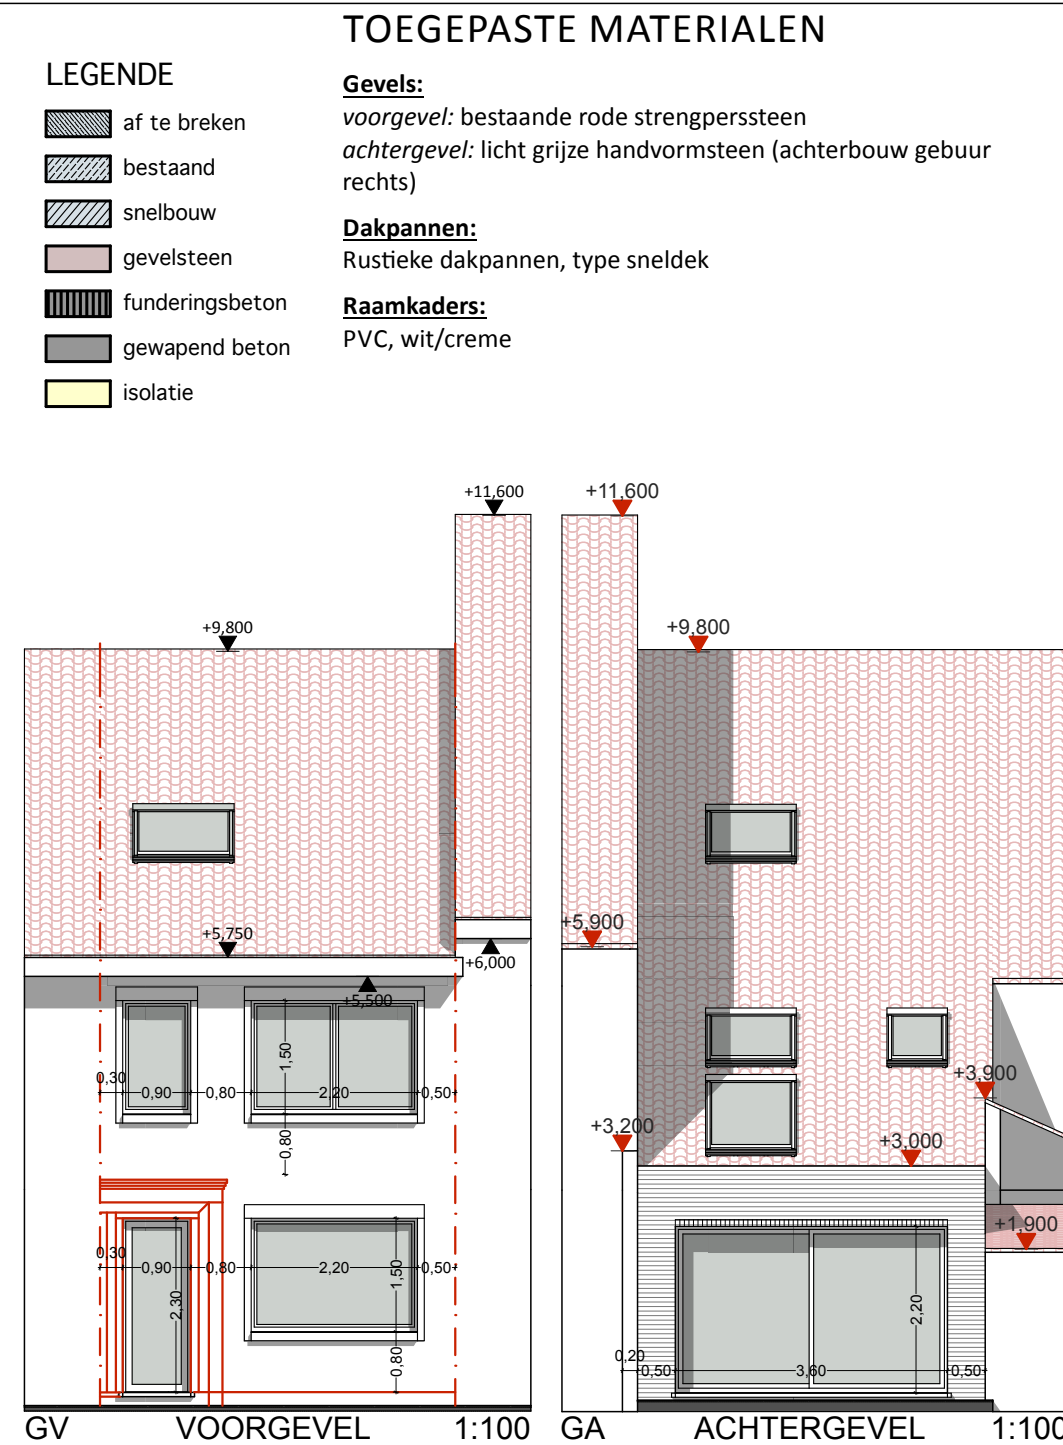
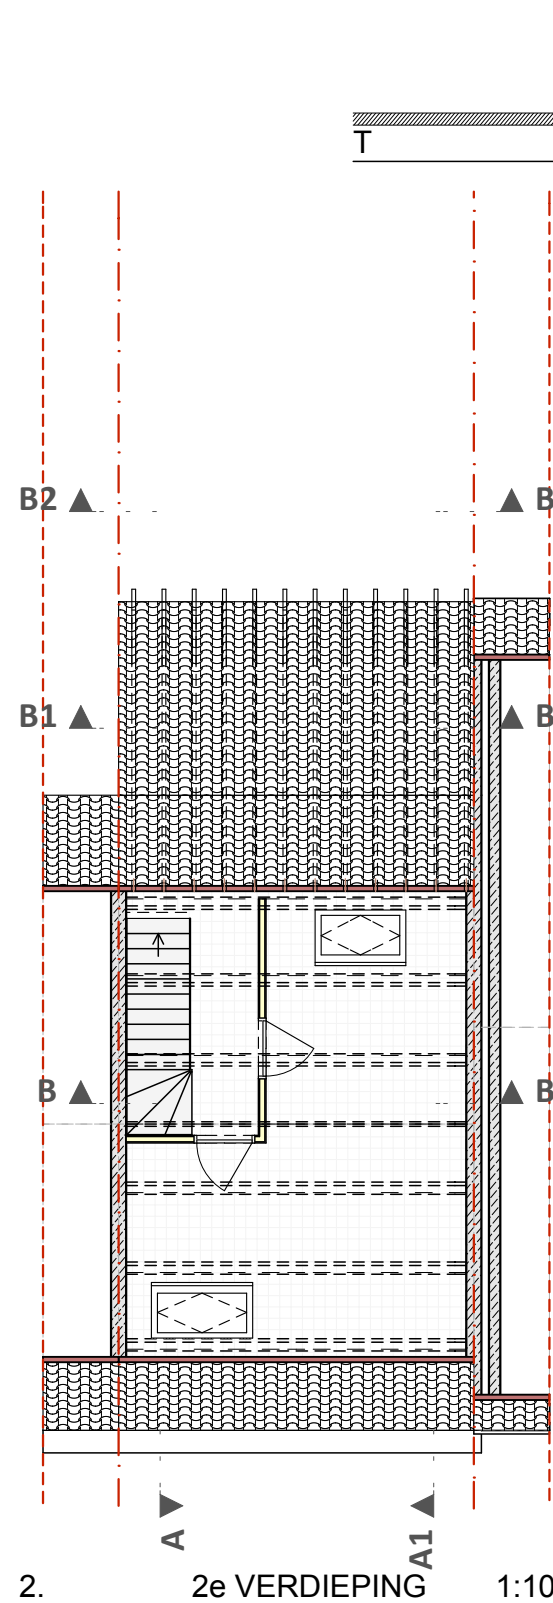
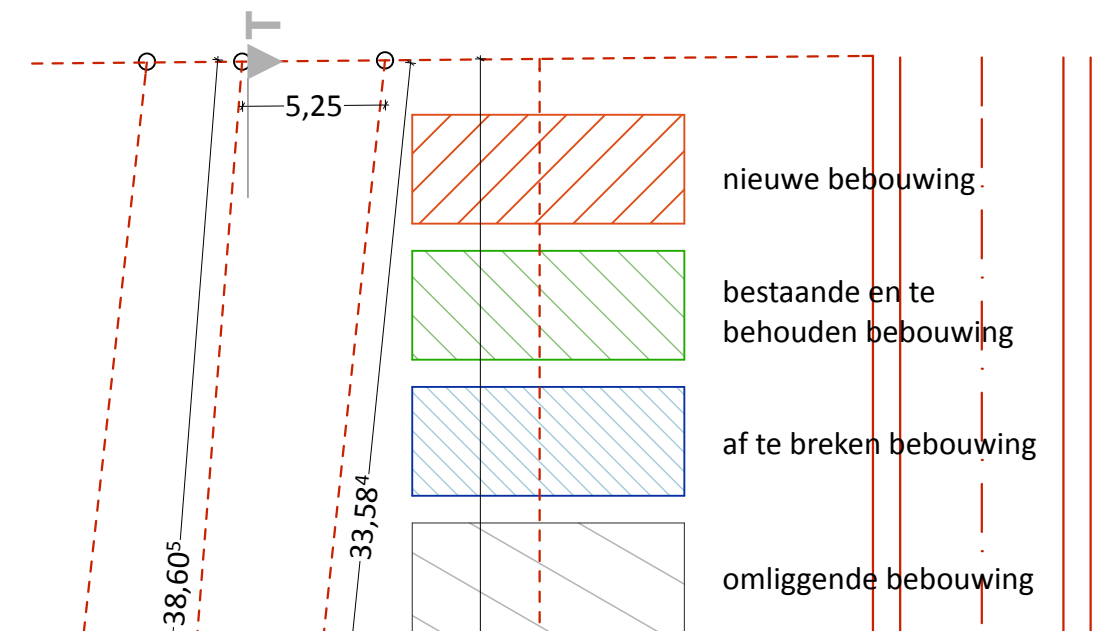


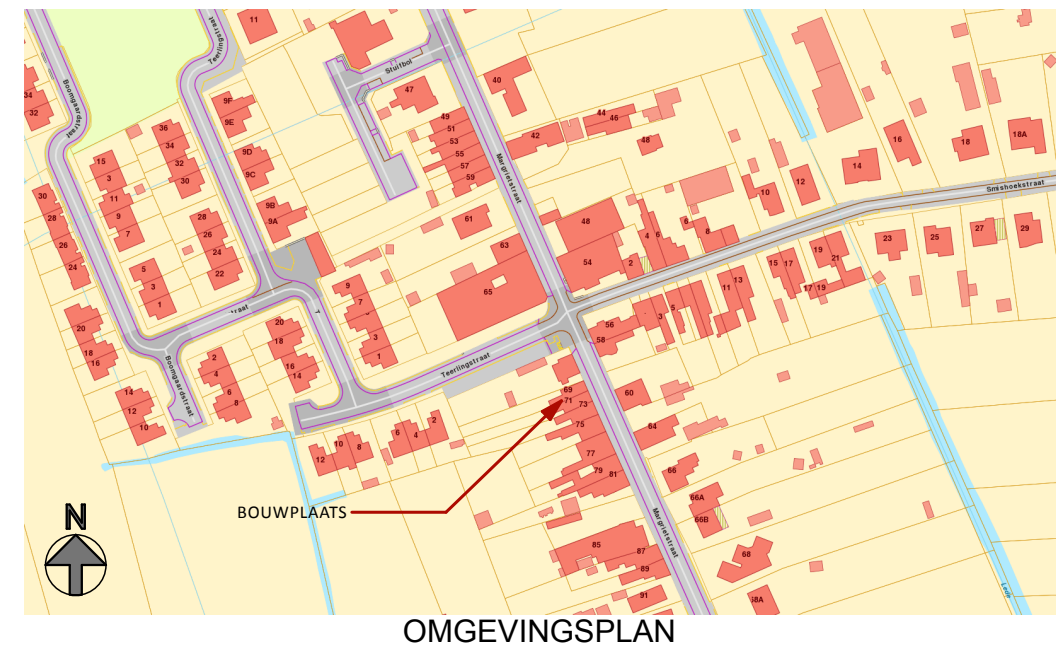

GEMEENTE SINT-GILLIS-WAAS		BOUWAANVRAAG
VERBOUWING RIJWONING		Voor akkoord, linker buur:
Adres Magrietstraat 69 B-9170 Meerdonk Oost-Vlaanderen 3de Afd. Sectie B nr. 505y		Voor akkoord, rechter buur:
OPDRACHTGEVER		
Eric Sloock Passtraat 271 B-9100 Sint-Niklaas 0478/25.68.99 eric.sloock@telenet.be		
AANNEMER		SCHAAL 1/100 1/500 1/10.000
ARCHITECT		DOSSIER D639 TEKENING 1 DATUM sept. 2015
Frans Nonneman Kasteeldreef 11 B-9120 Beveren 03/755.86.45 - 0486/50.14.73 arch.nonneman@gmail.com		